


ŞEF. I. P. SATU-MARE

ŞEF. SER. E.

# PLAN PARTER

Sc. 1:100

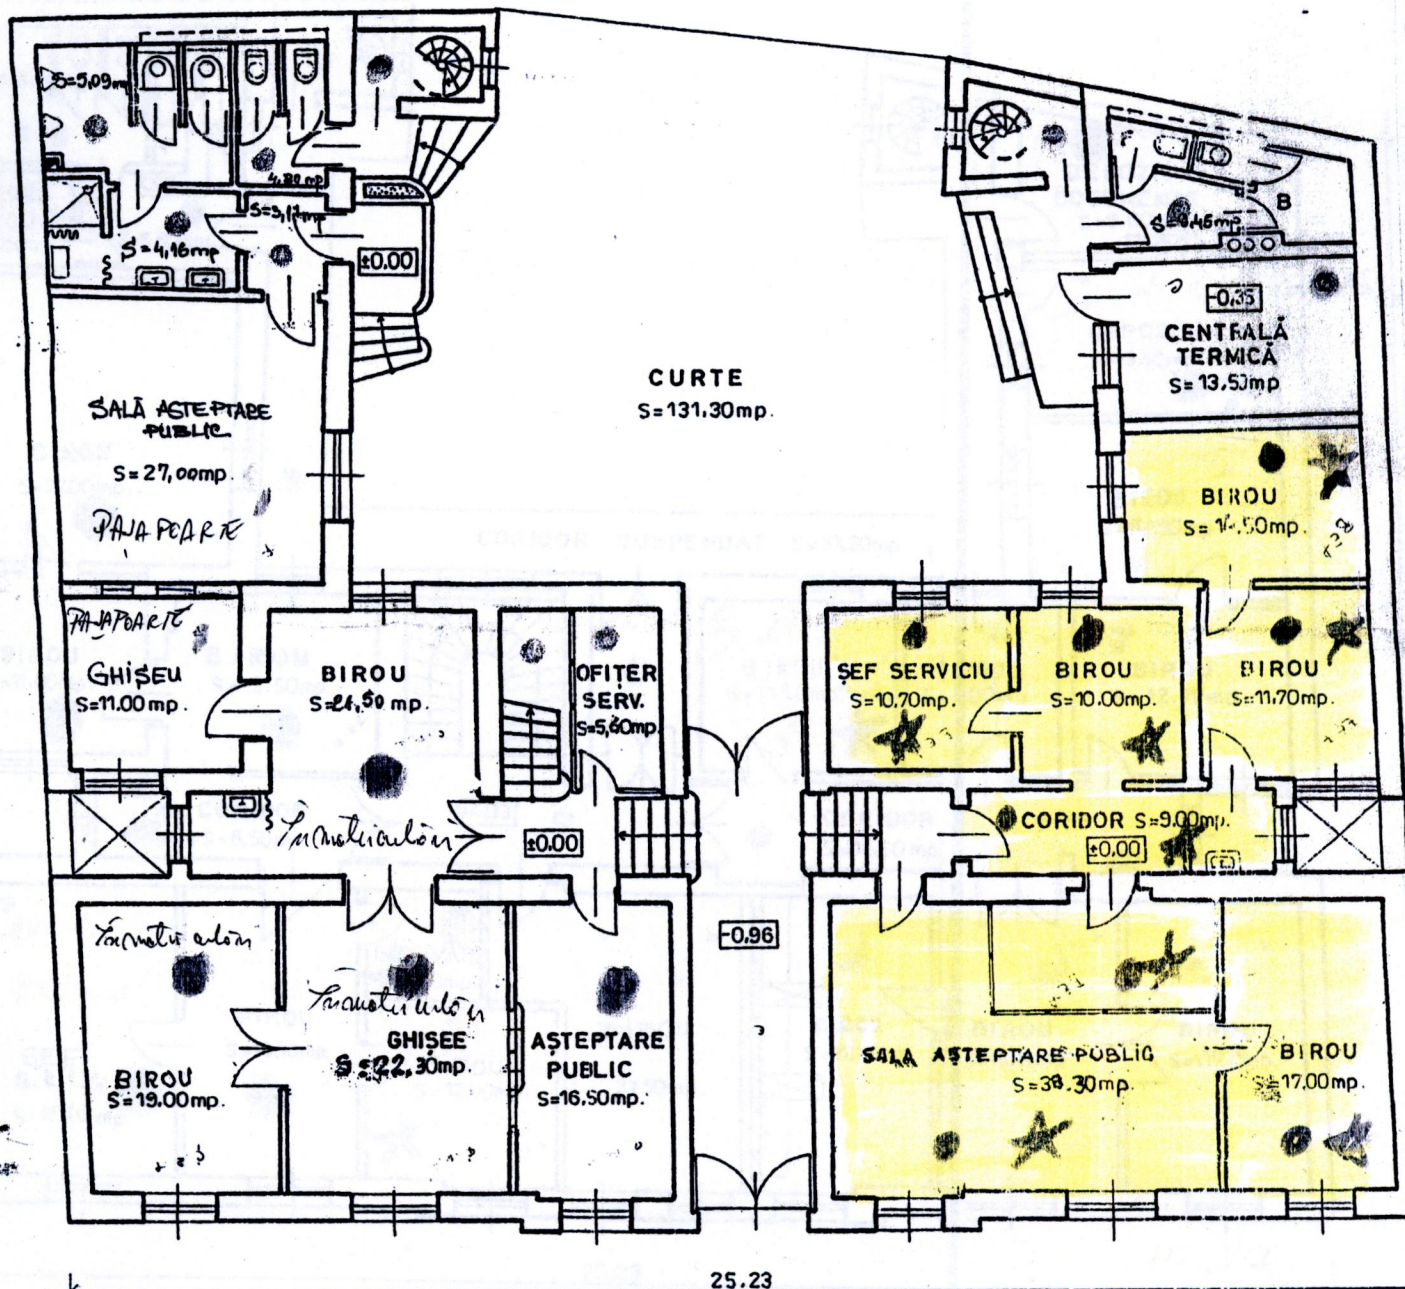

TOTAL PREFECTURĂ 117,3 mp<sup>2</sup>

ROMÂNIA - JUDEŢUL SATU MARE  
CONSILIUL JUDEŢEAN SATU MARE

INTRARE Nr. 11888

IEŞIRE 13

7 iul 13 Luna 06 Anul 2014